


PIANTA PIANO PRIMO
EDIFICIO 7 - SCALA D - INTERNO
SCALA 1:100

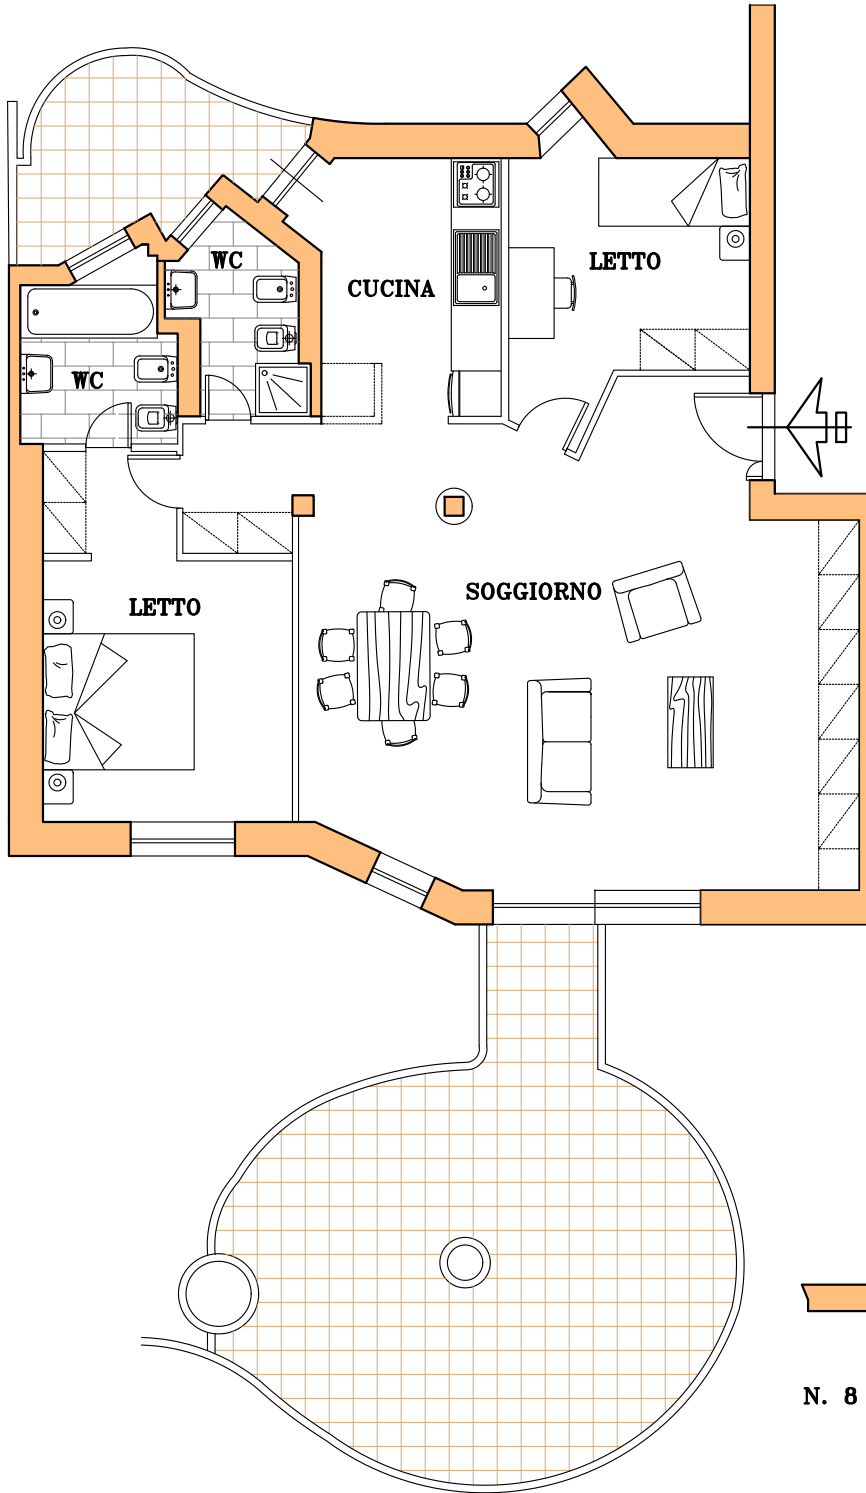

PIANTA S1
CANTINA

