
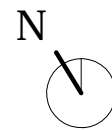


VIA DELLA PINETA SACCHETTI

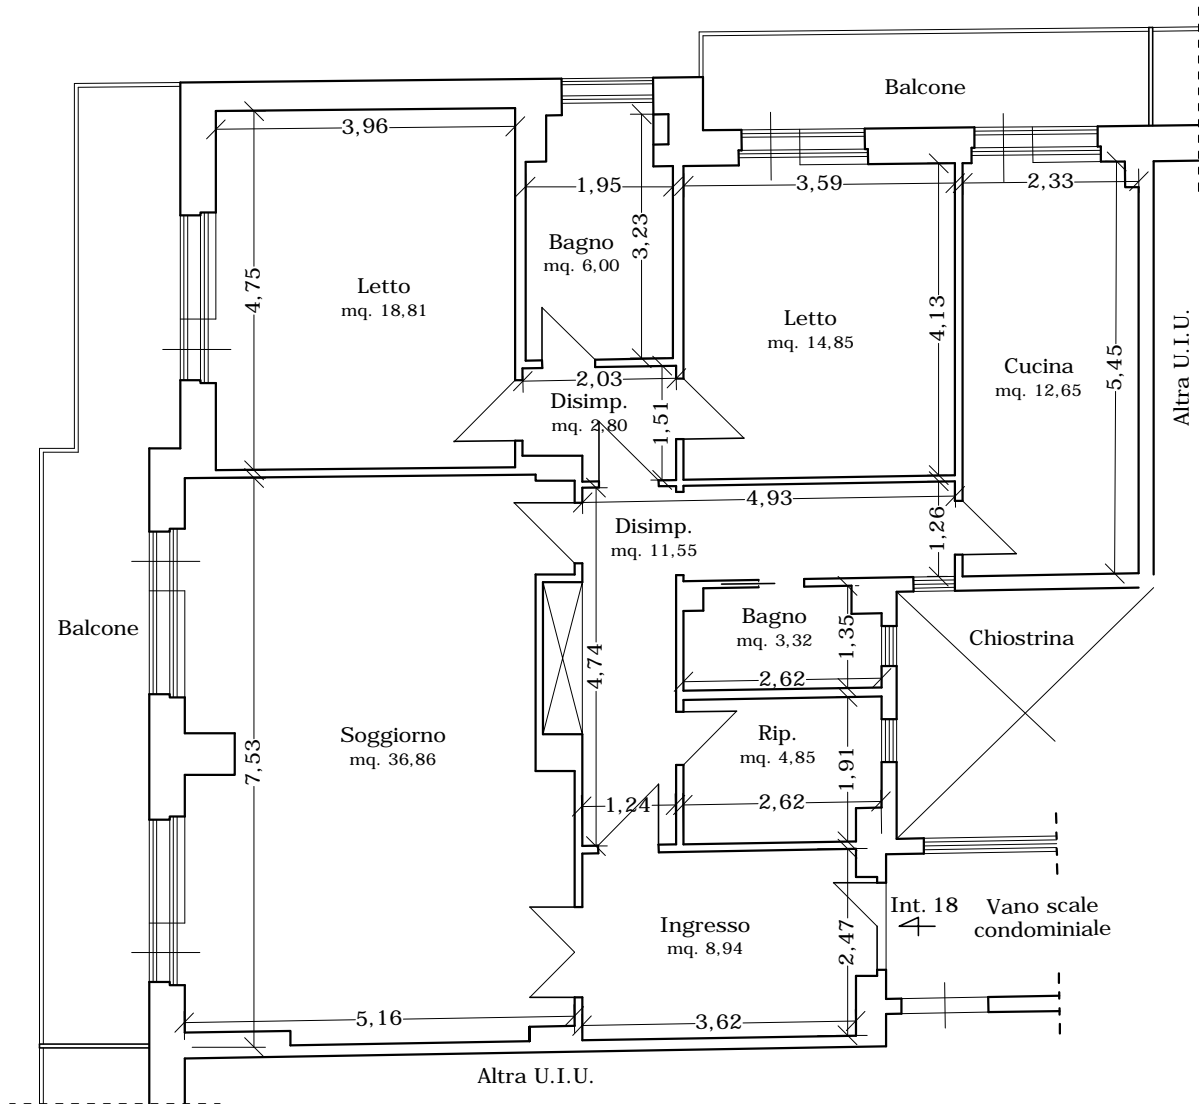

PIANTA PIANO QUARTO (scala 1:100)