

**Agenzia del Territorio
CATASTO FABBRICATI**
Ufficio provinciale di
Roma

Dichiarazione protocollo n. RM0562486 del 19/07/2013
Planimetria di u.i.u. in Comune di Roma
Via Antonio Meucci

civ. 8

Identificativi Catastali:
Sezione: 794
Particella: 24
Subalterno:

Compilata da:
Angelini Adriano
Iscritto all'albo:
Geometri
Prov. Roma


Scheda Scala 1: 200

N. 03702


ATTIVITA' INDUSTRIALE

PIANO TERRA Hm=4.50

VIA ANTONIO MEUCCI

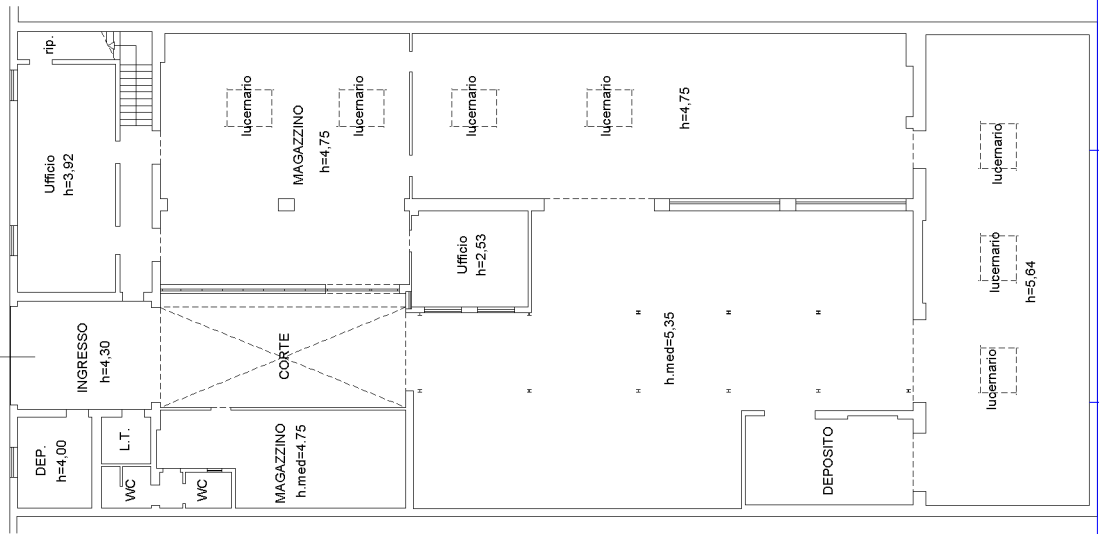

PIANO PRIMO H=3.00

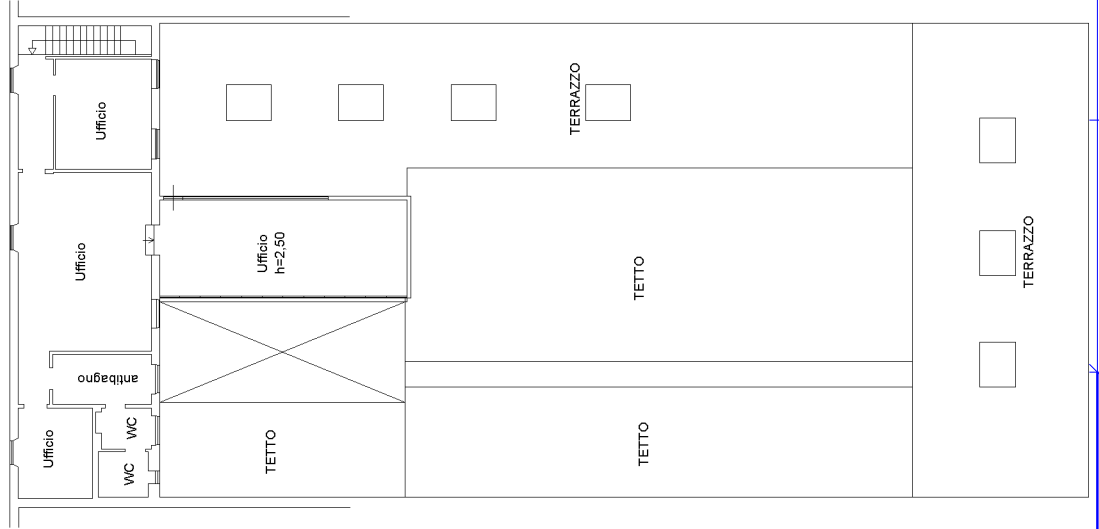

invar 01